


ROOF

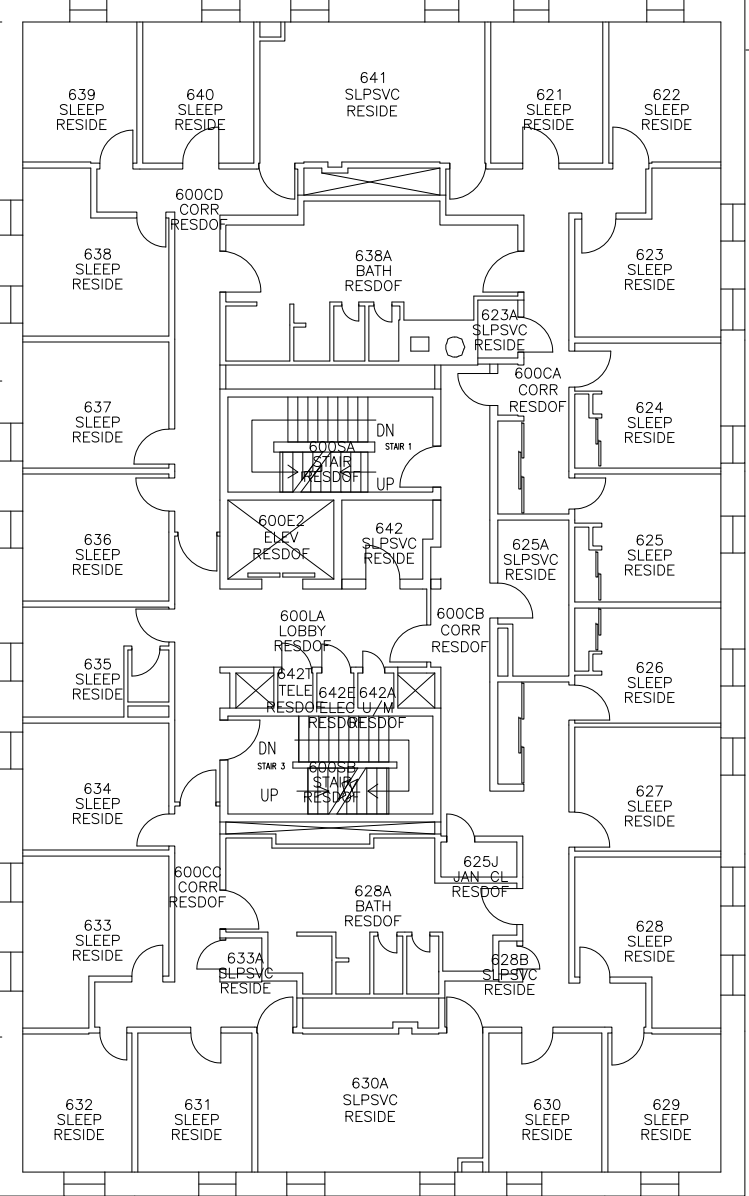

ROOF

FILE ID :



REVISIONS		
NO.	DESCRIPTION	DATE

PROJECT No. :
DATE : 4/16/2021
DRAWN :
CHECKED :
SCALE : 1/16" = 1'-0"

